


- LEGENDE**
- A1 - Servitudes relatives à la protection des bois et forêts soumises au régime forestier
 - H4 - Servitudes relatives aux ouvrages de transport d'énergie électrique
 - AC2 - Servitudes de protection des sites et des monuments naturels classés et inscrits (assiette)
 - AC1 - Servitudes de protection des monuments historiques classés et inscrits
 - AC4 - Servitudes résultant des zones de protection du patrimoine architectural et urbain
 - AS1 - Servitudes résultant de l'instauration des périmètres de protection des eaux potables et minérales
 - PM2 - Servitudes résultant des périmètres délimités autour des installations classées
 - A4 - Servitude concernant les terrains riverains des cours d'eau non domaniaux ou compris dans l'emprise du lit de ces cours d'eau

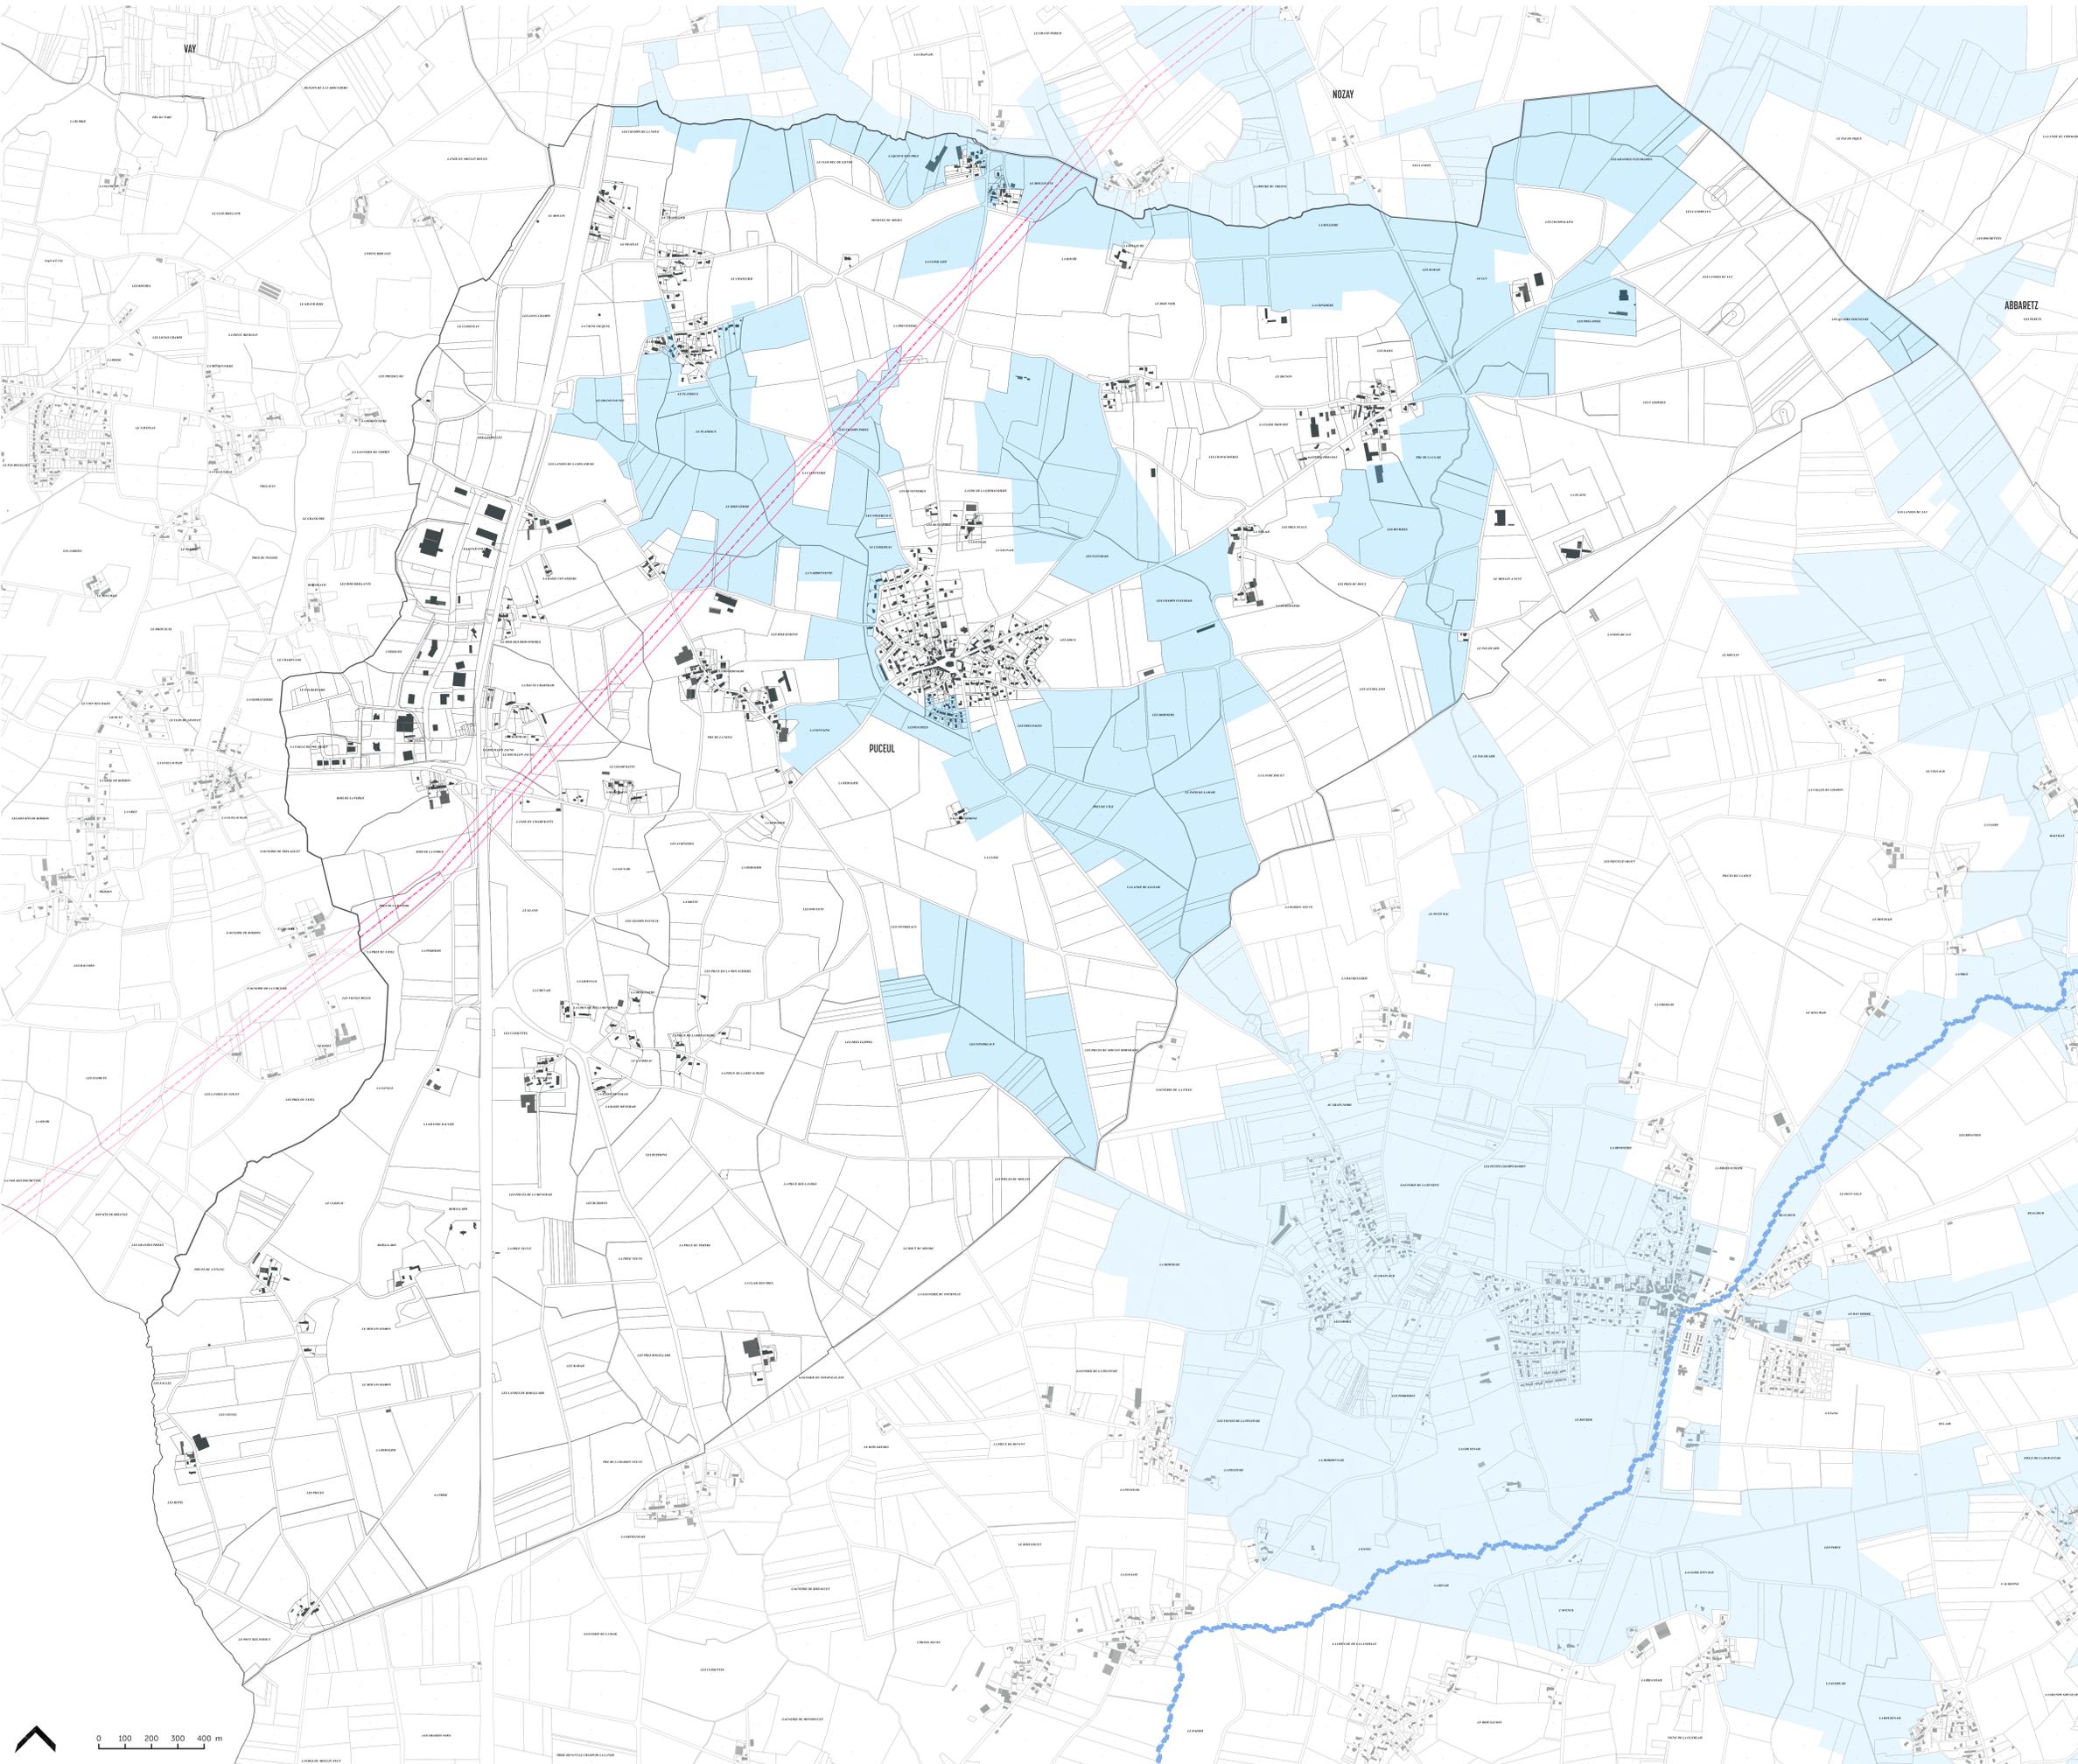

Département de Loire-Atlantique
 Communauté de communes de NOZAY

PLAN LOCAL D'URBANISME INTERCOMMUNAL
Plan des servitudes d'utilité publique de
la commune de
PUCEUL

Arrêt : 23/10/2024 Enquête publique : Approbation :	
---	--

4.2

Plan des Servitudes d'Utilité Publique (SUP)
1:8 300

La boîte de l'espace
 18 boulevard Babin Chevaye
 44200 Nantes
 02 40 20 30 57
contact@laboitedelespace.fr
www.laboitedelespace.fr