


- LEGENDE**
- A1 - Servitudes relatives à la protection des bois et forêts soumises au régime forestier
  - H - Servitudes relatives aux ouvrages de transport d'énergie électrique
  - AC2 - Servitudes de protection des sites et des monuments naturels classés et inscrits (assiette)
  - AC1 - Servitudes de protection des monuments historiques classés et inscrits
  - AC4 - Servitudes résultant des zones de protection du patrimoine architectural et urbain
  - AS1 - Servitudes résultant de l'instauration des périmètres de protection des eaux potables et minérales
  - PM2 - Servitudes résultant des périmètres délimités autour des installations classées
  - A4 - Servitude concernant les terrains riverains des cours d'eau non domaniaux ou compris dans l'emprise du lit de ces cours d'eau

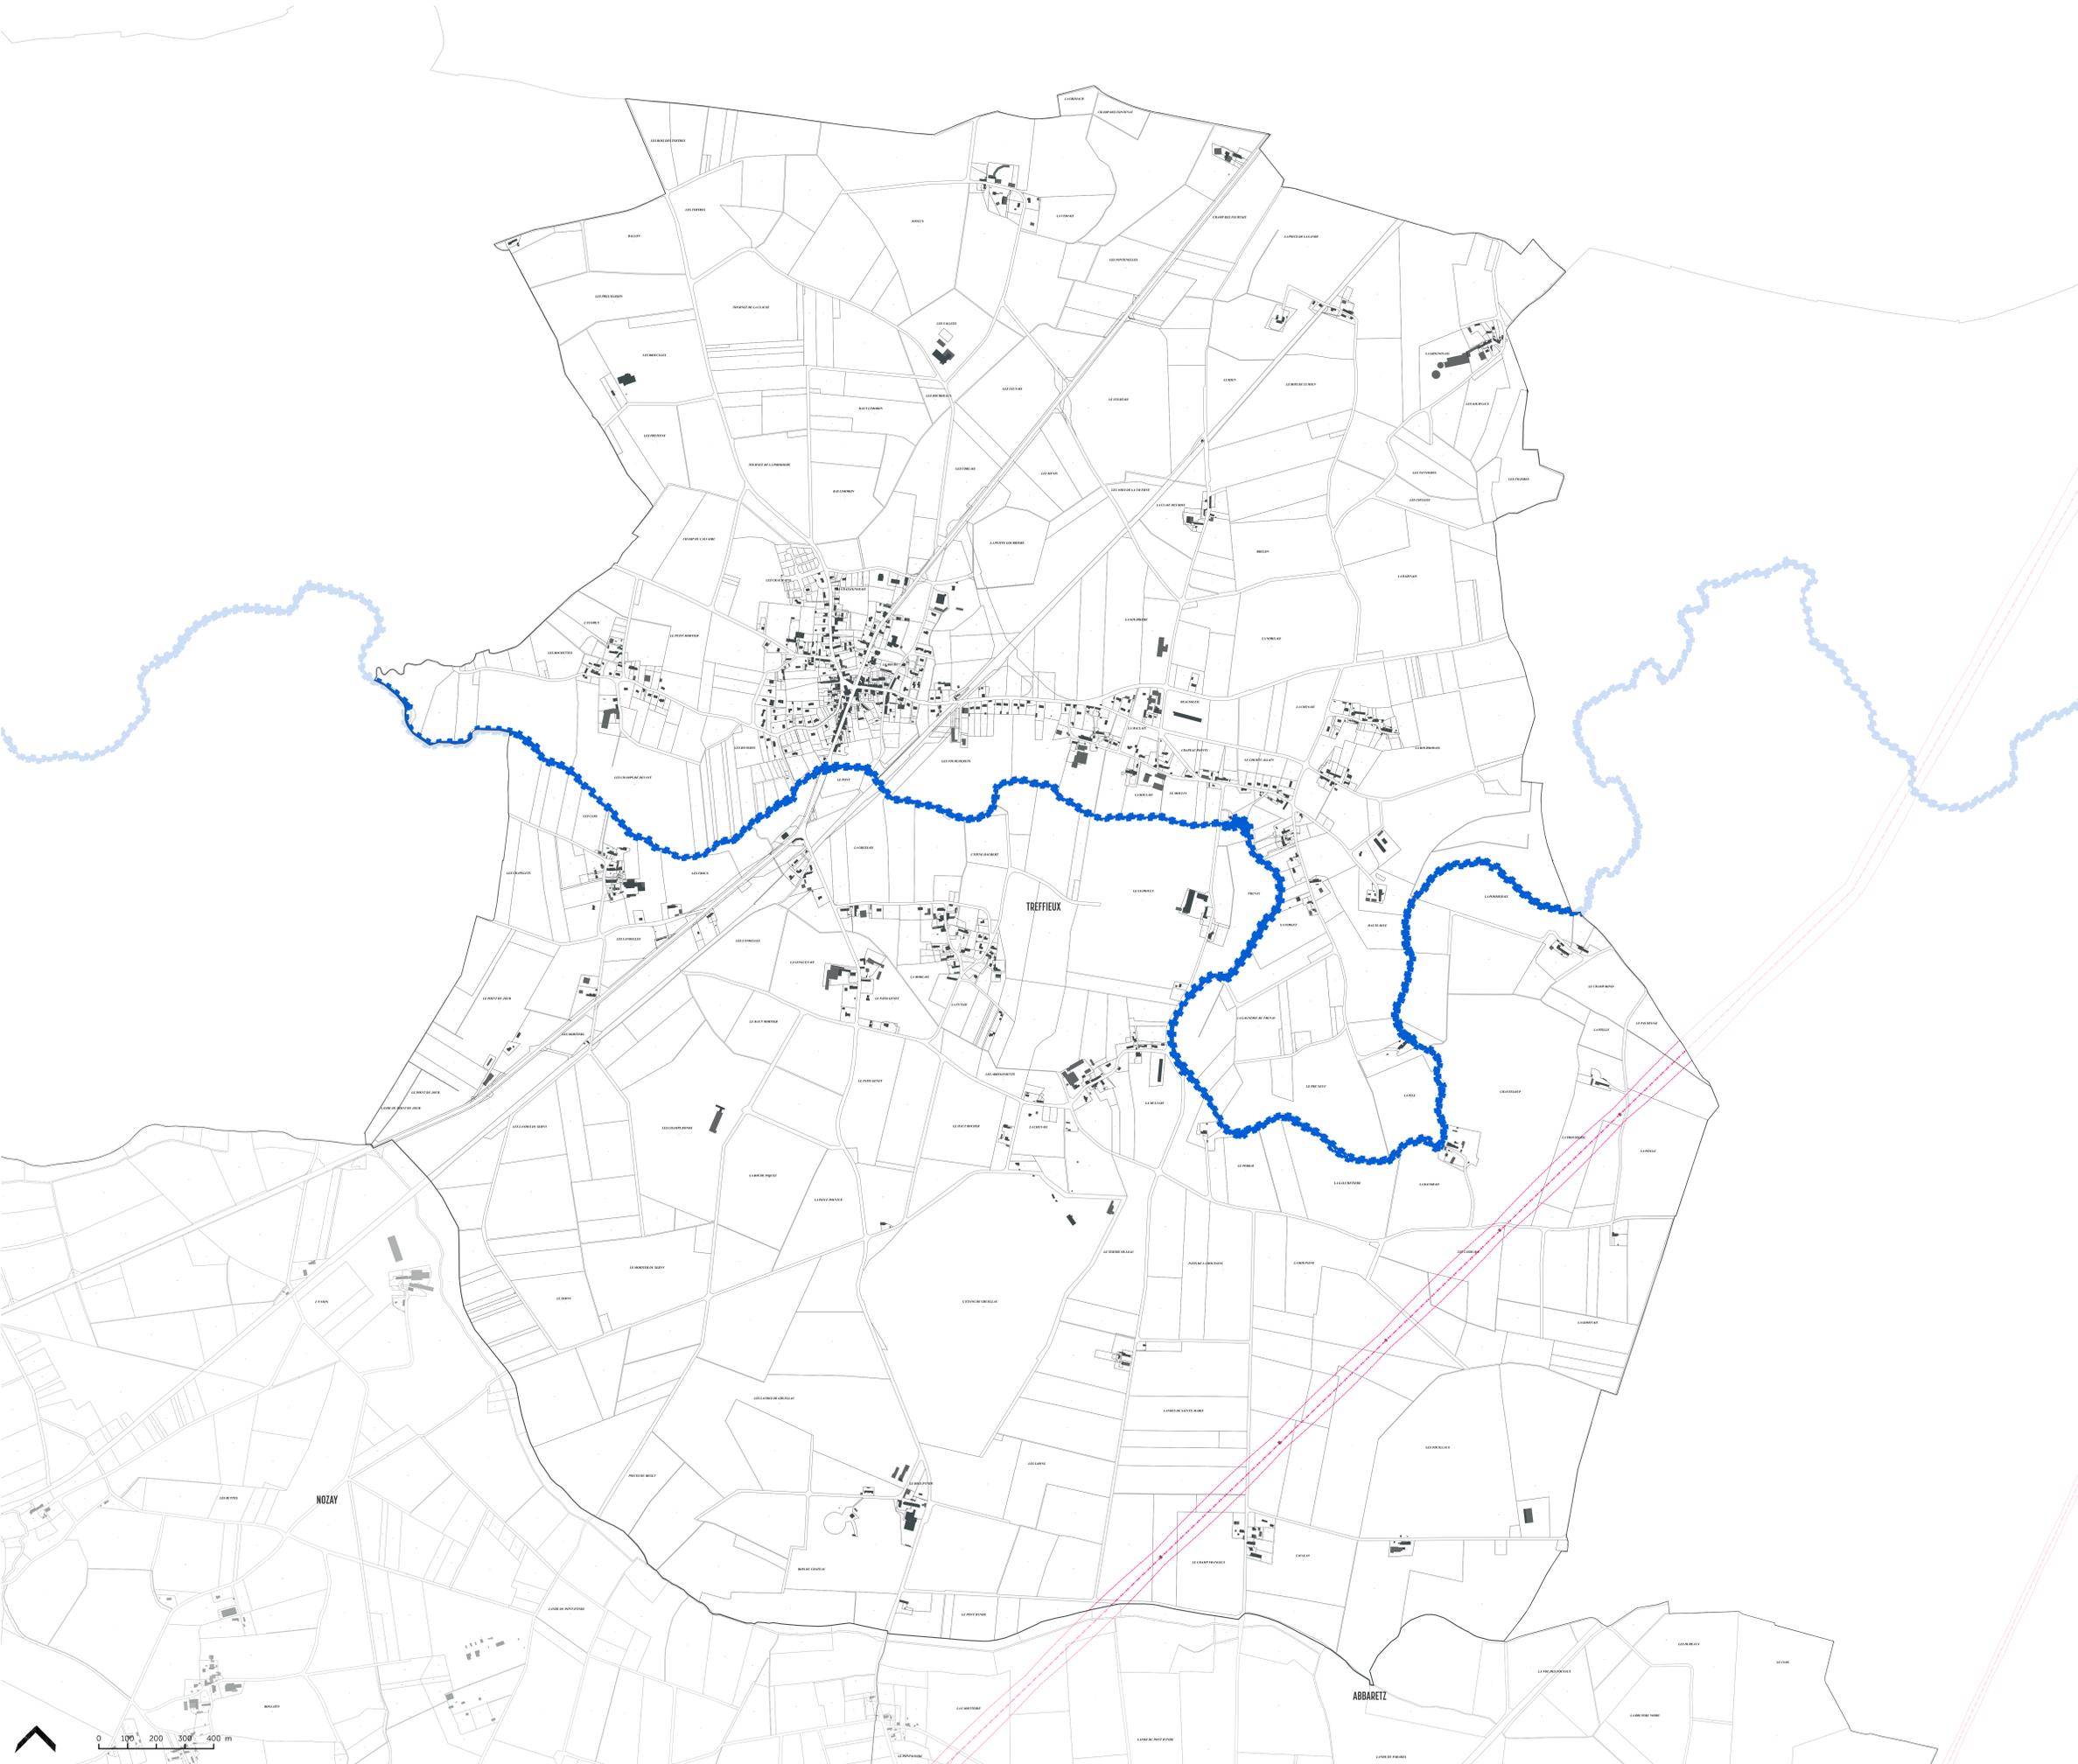

Département de Loire-Atlantique  
**Communauté de communes de NOZAY**

**PLAN LOCAL D'URBANISME INTERCOMMUNAL**  
**Plan des servitudes d'utilité publique de**  
**la commune de**  
**TREFFIEUX**

Arrêt : 23/10/2024	
Enquête publique :	
Approbation :	

4.2

Plan des Servitudes d'Utilité Publique (SUP)  
1:7 600

**LA BOITE DE L'ESPACE**  
URBANISTES ASSOCIÉS

La boîte de l'espace  
18 boulevard Babin Chevaye  
44200 Nantes  
02 40 20 30 57  
contact@laboitdelespace.fr  
www.laboitdelespace.fr