

Communauté de communes de Nozay (44)

Annexes sanitaires
Plan des réseaux d'eaux usées

ABBARETZ

Echelle plan de l'agglomération 1:2 500




- Abbaretz
- Abbaretz EU
- EU refoulement
- EU gravitaire
- Abbaretz ozerais EU PR
- EU projet PR
- EU projet gravitaire
- EU projet refoulement
- Nozay
- STEP
- Lagunage naturel
- PLUi_Pres_in_arret_n2
- cours_deau

Realisation : DNEAU
La Chauvrière
35180 JANZE
02 99 47 45 43

Demandeur : Maire de xxxxxxxxxxxx
Adresse
CP VILLE

Carte éditée le : 10/10/2024

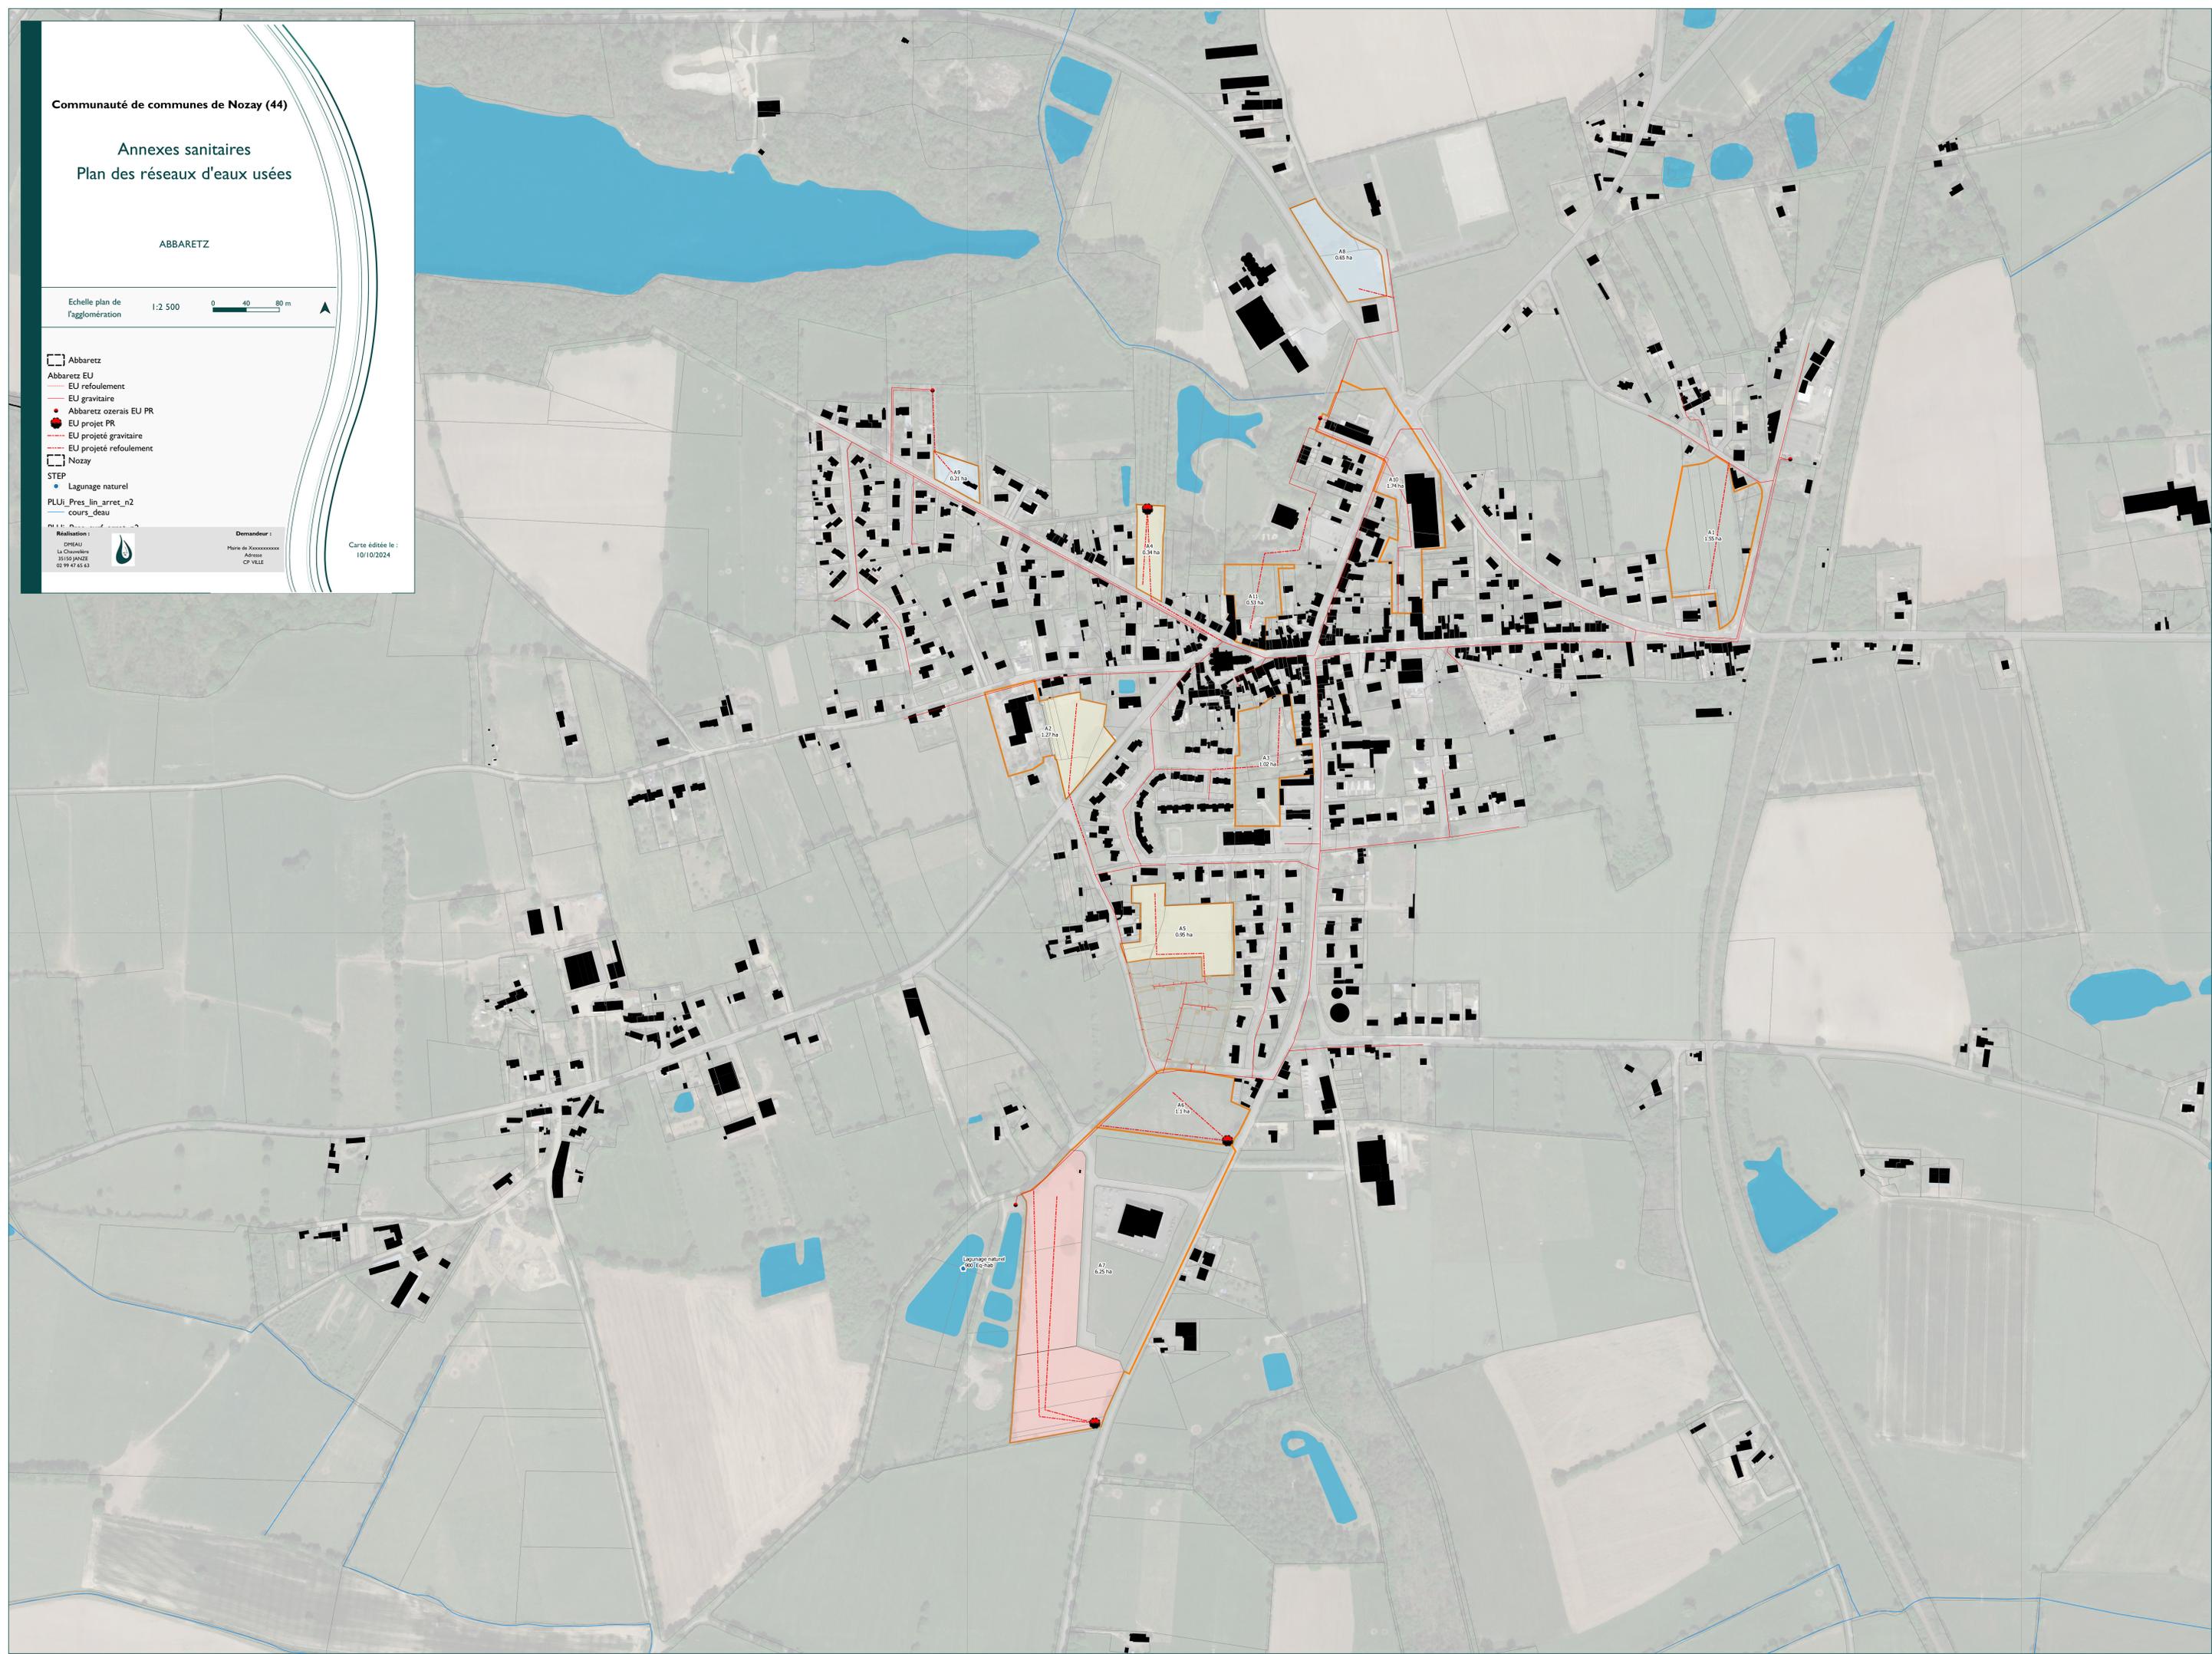

Communauté de communes de Nozay (44)

Annexes sanitaires Plan des réseaux d'eaux usées

LA GRIGONNAIS

Echelle plan agglomération 1:2 500



- | | |
|-------------------------|------------------------------|
| EU gravitaire | ■ Puceul |
| Gravitaire | STEP |
| ● EU Poste refoulement | ● Filtres plantés de roseaux |
| ● EU projet PR | PLUI_Pres_lin_arret_n2 |
| ● EU projet gravitaire | cours_deau |
| ● EU projet refoulement | PLUI_Pres_surf_arret_n2 |
| ● EU refoulement | OAP |
| ■ La Grigonnais | PLUI_Zonage_arret_n2 |
| | 1AUb |
| | 1AUe2 |
| | 2AU |

Réalisation :

09/2024
La Chauvrière
35182 JANZE
02 99 47 85 63



Demandeur :

Maire de xxxxxxxxxxxx
Adresse
CP VILLE

Carte éditée le :
10/10/2024



Communauté de communes de Nozay (44)

Annexes sanitaires Plan des réseaux d'eaux usées

NOZAY

Echelle plan agglomération 1:4 500 0 80 160 m


- CCN_PRESTA_EU_ouvrage_2022
- Poste de relevage
- Station d'épuration
- CCN_PRESTA_EU_troncon_2022
- EU Refoulement
- EU Gravitaire
- EU projet PR
- EU projet gravitaire
- EU projet refoulement
- Nozay
- STEP
- réacteur biologique à membrane
- Vay
- PLUj: Pres_surf_arret_n2
- OAP

Réalisation :
DNEAU
La Chauvrière
35182 JANZE
02 99 47 85 63



Demandeur :
Maire de xxxxxxxxxxxx
Adresse
CP VILLE

Carte éditée le :
10/10/2024

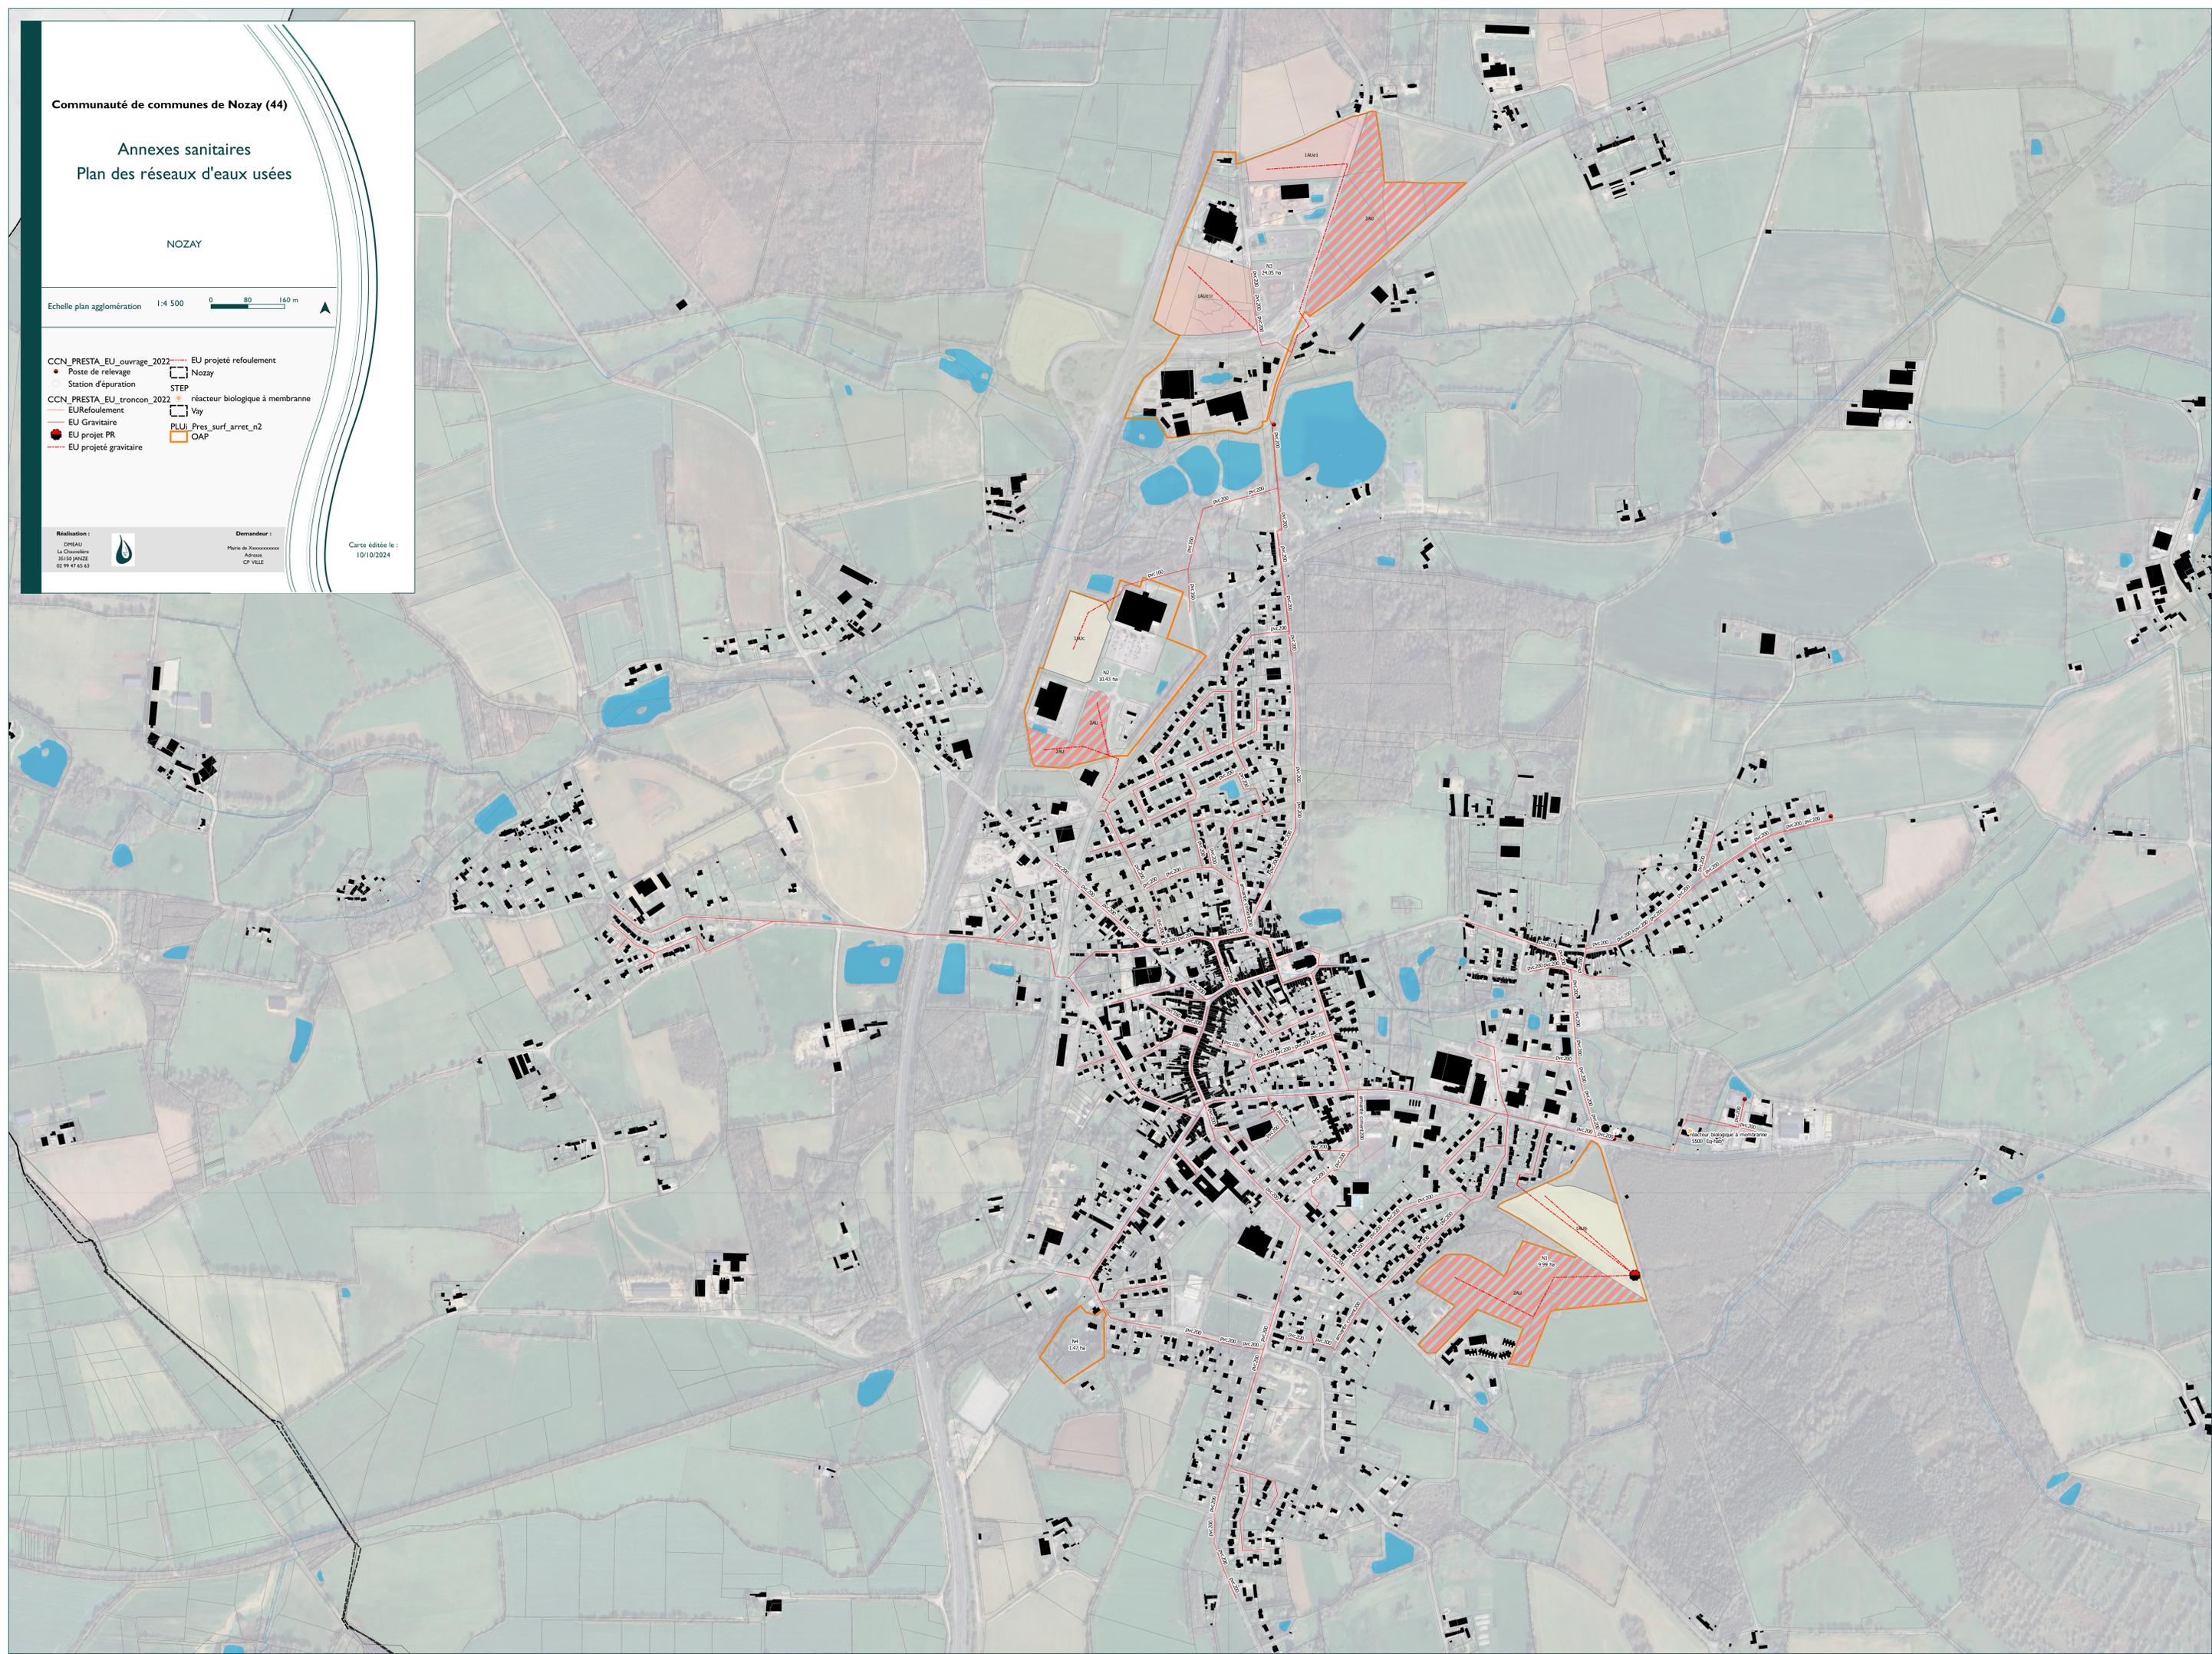

Communauté de communes de Nozay (44)

Annexes sanitaires
Plan des réseaux d'eaux usées

PUCEUL - Bourg, La Bergerie

Echelle plan agglomération 1:2 000 0 36 72 m

- CCN_PRESTA_EU_ouvrage_2022 Puceul
- Poste de relevage STEP
- Station d'épuration Filtres plantés de roseaux
- CCN_PRESTA_EU_troncon_2022 PLU Pres_surf_arret_n2
- EU Refoulement OAP
- EU Gravitaire PLU Zonage_arret_n2
- EU projet PR 1AUb
- EU projeté gravitaire 2AU
- EU projeté refoulement

Réalisation :
DREAU
La Chauvrière
35182 JANZE
02 99 47 85 83

Demandeur :
Maire de xxxxxxxx
Adresse
CP VILLE

Carte éditée le :
10/10/2024



Communauté de communes de Nozay (44)

Annexes sanitaires Plan des réseaux d'eaux usées

PUCEUL - L'Oseraye - ZA de la CCN

Echelle plan agglomération 1:2.500



- Abbaretz EU
- EU refoulement
- EU gravitaire
- Abbaretz ozérais EU PR
- CCN_PRESTA_EU_ouvrage_2022
- Station d'épuration
- CCN_PRESTA_EU_troncon_2022
- EU Refoulement
- EU Gravitaire
- EU projeté gravitaire
- La Grignonais
- Puceul
- STEP
- Lagunage naturel
- PLUJ_Pres_surf_arret_n2
- OAP
- PLUJ_Zonage_arret_n2
- IAUb
- IAUe1

Réalisation :



Demandeur :

Maire de xxxxxxxx
Adresse
CP VILLE

Carte éditée le :
10/10/2024



Communauté de communes de Nozay (44)

Annexes sanitaires Plan des réseaux d'eaux usées

SAFFRE

Echelle plan agglomération 1:2 500



- CCN_PRESTA_EU_ouvrage_2022 Puceul
- CCN_PRESTA_EU_troncon_2022 Poste de relevage
- EU Refoulement
- EU Gravitaires
- EU projeté gravitaire
- SAffre
- PLUJ_Pres_surf_arret_n2
- OAP
- PLUJ_Zonage_arret_n2
- IAUb

Réalisation :
DNEAU
La Chauvrière
35182 JANZE
02 99 47 85 63



Demandeur :
Maire de XXXXXXXXXXX
Adresse
CP VILLE

Carte éditée le :
10/10/2024



Annexes sanitaires
Plan des réseaux d'eaux usées

TREFFIEUX

Echelle plan agglomération 1:1 200



- | | |
|-------------------------|---------------------------|
| EU gravitaire | STEP |
| ● EU Poste refoulement | □ Treffieux |
| ● EU projet PR | □ PLU: Pres_surf_arret_n2 |
| ● EU projet gravitaire | □ OAP |
| ● EU projet refoulement | □ PLU: Zonage_arret_n2 |
| ● EU refoulement | □ 1AUb |
| | □ 2AU |

Réalisation :
DNEAU
La Chevellerie
35182 JANZÉ
02 99 47 45 43



Demandeur :
Maire de xxxxxxxxxxxx
Adresse
CP VILLE

Carte éditée le :
10/10/2024



Communauté de communes de Nozay (44)

Annexes sanitaires Plan des réseaux d'eaux usées

VAY

Echelle plan BOURG 1:2 500 0 40 80 m
Echelle plan LE CHENE 1:3 000 0 50 100 m

- CCN_PRESTA_EU_ouvrage_2022STEP
- Poste de relevage
- Station d'épuration
- Filtres plantés de roseaux
- Vay
- CCN_PRESTA_EU_troncon_2022PLU_Pres_surf_arret_n2
- OAP
- EU Refoulement
- PLU_Zonage_arret_n2
- EU Gravitaire
- 1AUb
- EU projet PR
- 1AUe2
- EU projeté gravitaire
- 2AU
- EU projeté refoulement

Réalisation :
DRAU
La Chauvrière
35180 JANZE
02 99 47 85 63

Demandeur :
Maire de xxxxxxxxxx
Adresse
CP VILLE

Carte éditée le :
10/10/2024

